


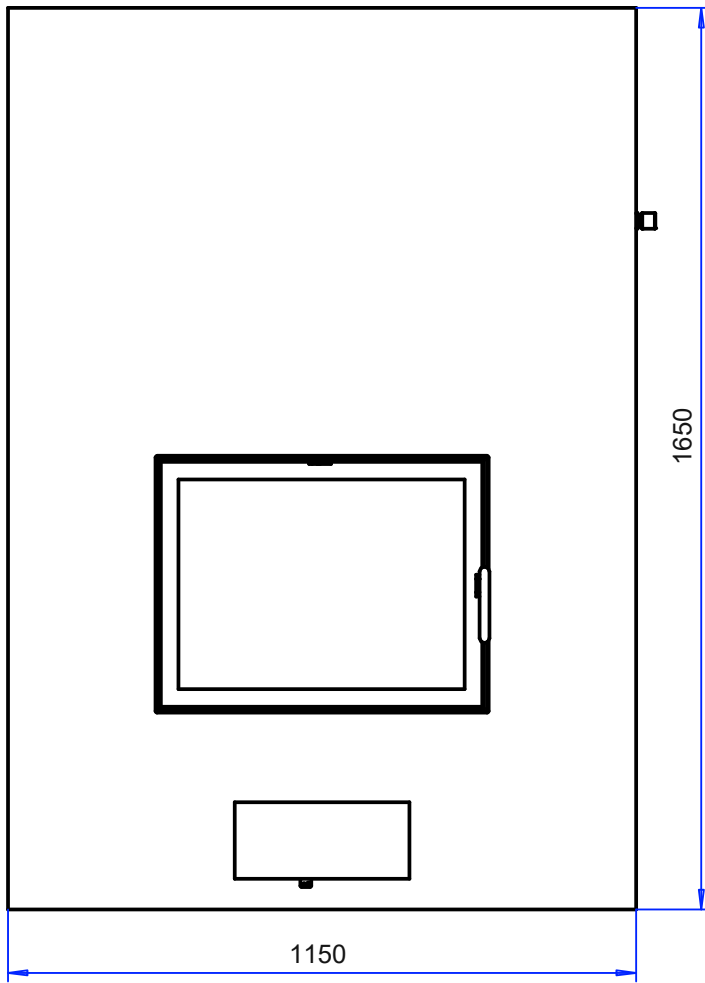

ANNA TUNNEL

Leveys 1150 mm
 Syvyys 575 mm
 Korkeus n. 1650 mm
 Paino 1900 kg

Tulipesä
 Syvyys 420 mm
 Leveys 390 mm



Takkaluukut (muurausmitat)
 Leveys 610 mm (550 mm)
 Korkeus 470 mm (410 mm)

Lämmitysala
 70-100m²

Lisäkerros
 100 mm (110 kg)

Hormisuositus min.
 3/4 tiiltä tai Ø 150 mm
 (liitosputki 150x180 mm)

Punainen väri:
 Hormiliitoksen paikoitus
 takan yläosassa
 Sininen väri:
 Korvausilman tuonti takan
 pohjan alueelta

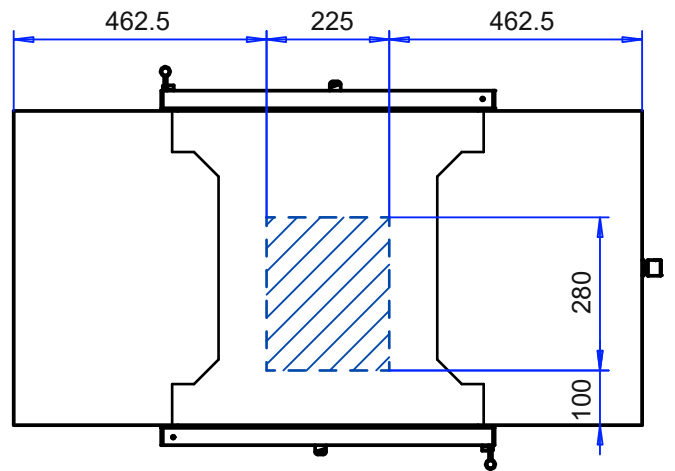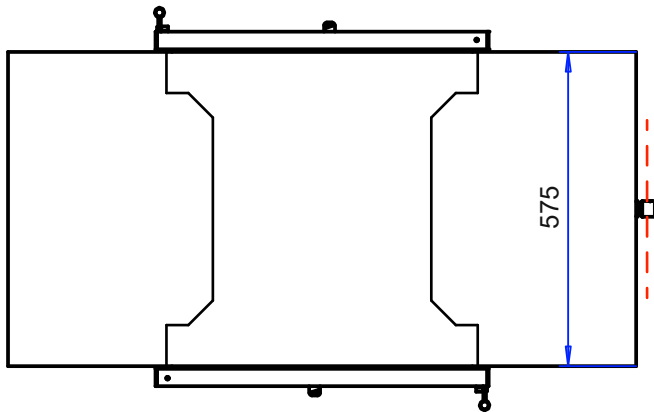

Osa	Piirustusnumero Tavaratunnus	Osan tai kokoonpanoryhmän kuvaus	Standardi tai luettelo	Muoto, malli, lajimerkki	Määrä	Laatu	Kpl
Yleistoleranssit		Mittakaava 1:10	Tuote		ANNA TUNNEL YLÄLIITOSMALLI		
			Liittyy				
Massa 1900.0 kg			Projekti C Anna		LINNATULI OY		
Suunn.	2018-12-03 JMS			Ent.		Uusi	
Tark.				C80010_laatikko_kok			
Hyv.							